


REMONT BUDYNKU BAZY P.POŻ

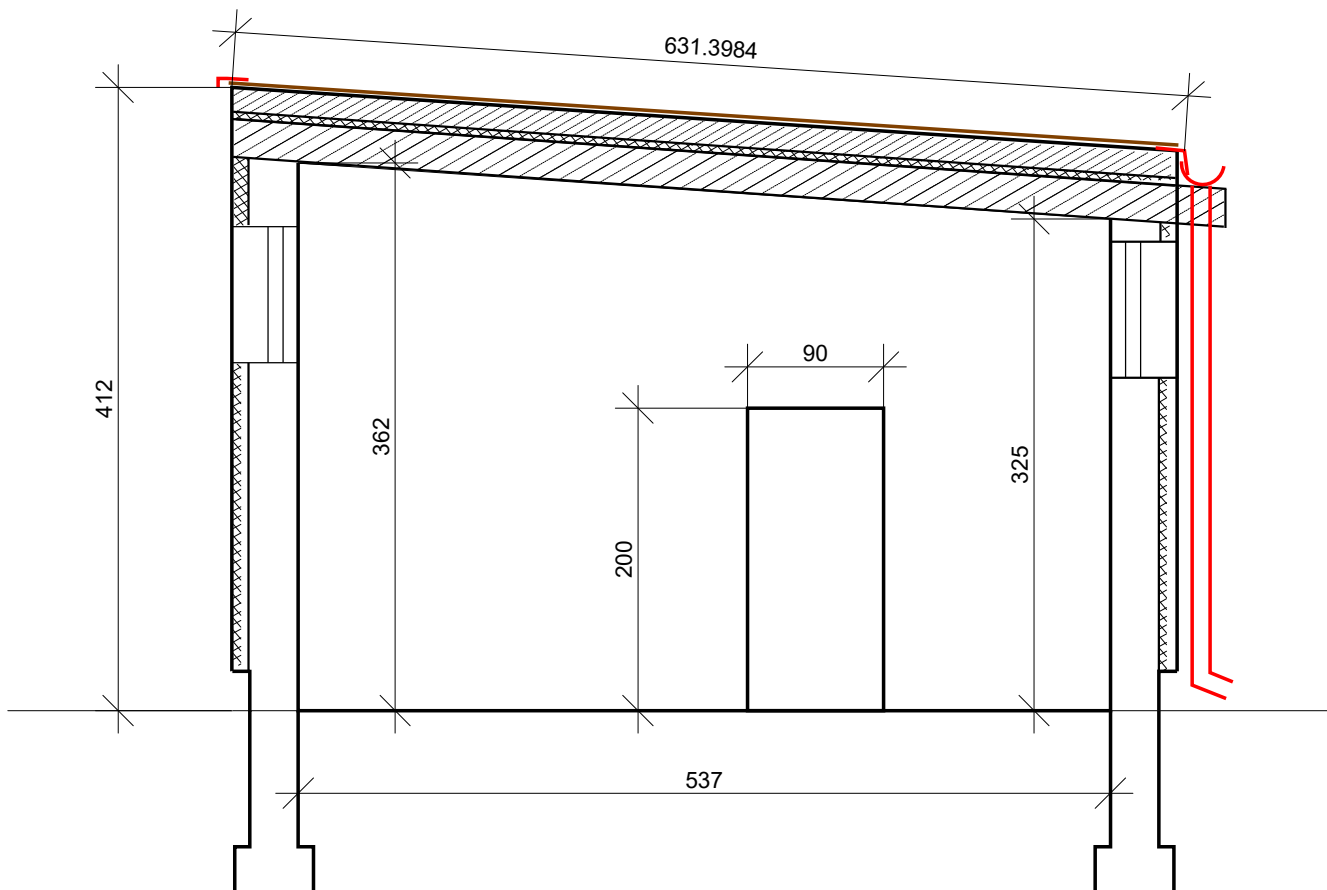

Tytuł: Przekrój poprzeczny

Jm: cm

Skala: 1:50

Wykonał: Marek Wrona

Sprawdził:

Data wykonania:
05.10.2023

Opis:
Remont budynku bazy
p.poż