


Kopia mapy zasadniczej		Skala mt :1000	
Godło arkusza mapy	8.215.12.25.1 i inne	Poświadcza się zgodność niniejszej kopii z treścią materiału państwowego zasobu geodezyjnego i kartograficznego	
Jednostka ewid.	SUWAŁKI		
Obręb ewid.	0013 KRZYWIE i inne	Numer sprawy	
Numer działki	486/1, 486/4 i inne	Nazwa materiału zasobu	
Ulica, nr		Data wykonania kopii	
Układ współrz. płaskich	2000/24	Sporządził(a):	
Układ wysokości	Amsterdam	Wojciech Oltowski	
Dokument niniejszy wydano na wniosek GKN.6642.1.650.2021			

Posiadacz nieruchomości	Wojciech Oltowski
Opis nieruchomości	teren inwestycyjny
Nazwa materiału zasobu	mapa zasadnicza
Data wykonania kopii	2021-04-22
Linie rozgraniczające teren inwestycji	linia rozgraniczająca teren inwestycyjny

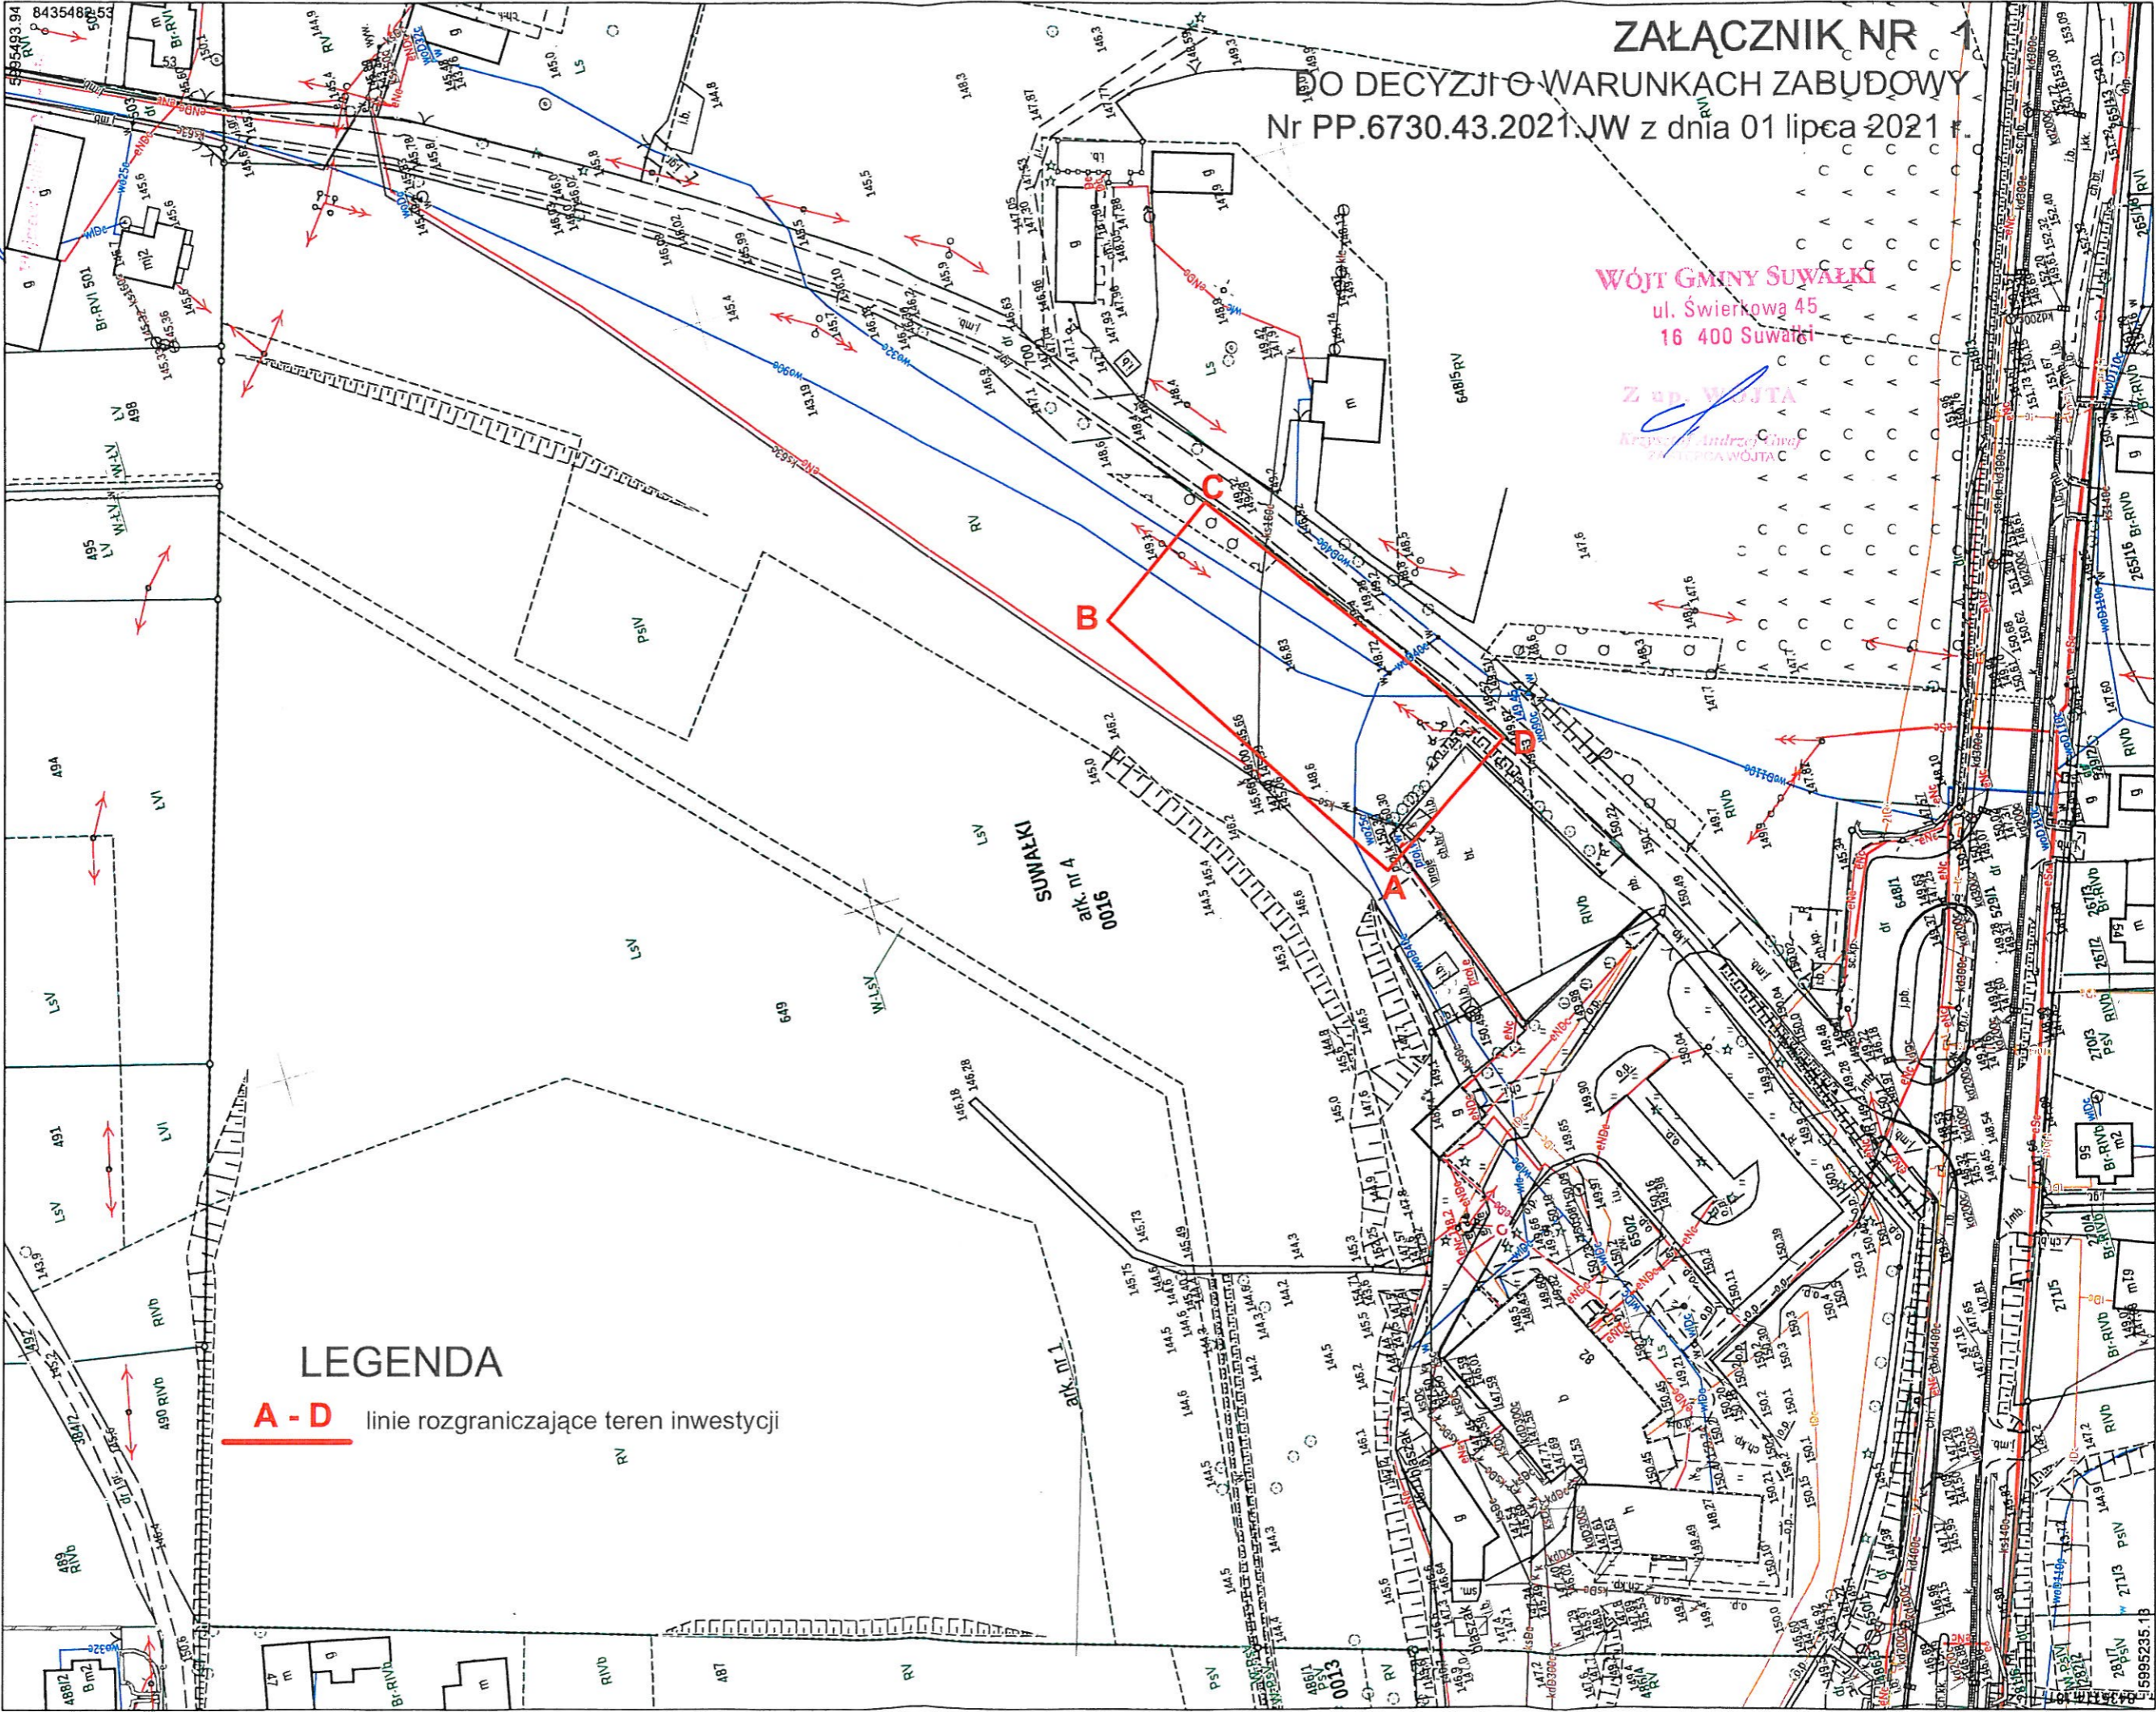

LEGENDA

A - D linie rozgraniczające teren inwestycji

ZAŁĄCZNIK NR 1
DO DECYZJI O WARUNKACH ZABUDOWY
 Nr PP.6730.43.2021.JW z dnia 01 lipca 2021

WÓJTA GMINY SUWAŁKI
 ul. Świerkowa 45
 16 400 Suwałki

Z up. WÓJTA
 Krzysztof Andrzej Gajda
 WÓJTA

Kopia mapy zasadniczej		Skala m 1:1000
Godło arkusza mapy	8.215.12.25.1 i inne	Poświadcza się zgodność niniejszej kopii z treścią materiału państwowego zasobu geodezyjnego i kartograficznego
Jednostka ewid.	SUWAŁKI	
Obręb ewid.	0013 KRZYWE i inne	Numer sprawy
Numer działki	486/1, 486/4 i inne	Nazwa materiału zasobu
Ulica, nr	2000/24	Data wykonania kopii
Układ współrz. płaskich	Amsterdams	Sporządził(a): Wojciech Orlowski
Układ wysokości		

Dokument niniejszy wydano na wniosek GKN.6642.1.650.2021

Fosfor	
Plan	mapa
Opis	zawiera informacje o warunkach zabudowy
Nazwa materiału zasobu	mapa
Opis	zawiera informacje o warunkach zabudowy
Data	2021-04-27
Linie	representacja

