


Stan istniejący



Stan projektowany
Podlegające wymianie elementy
drewniane oznaczono na brązowo

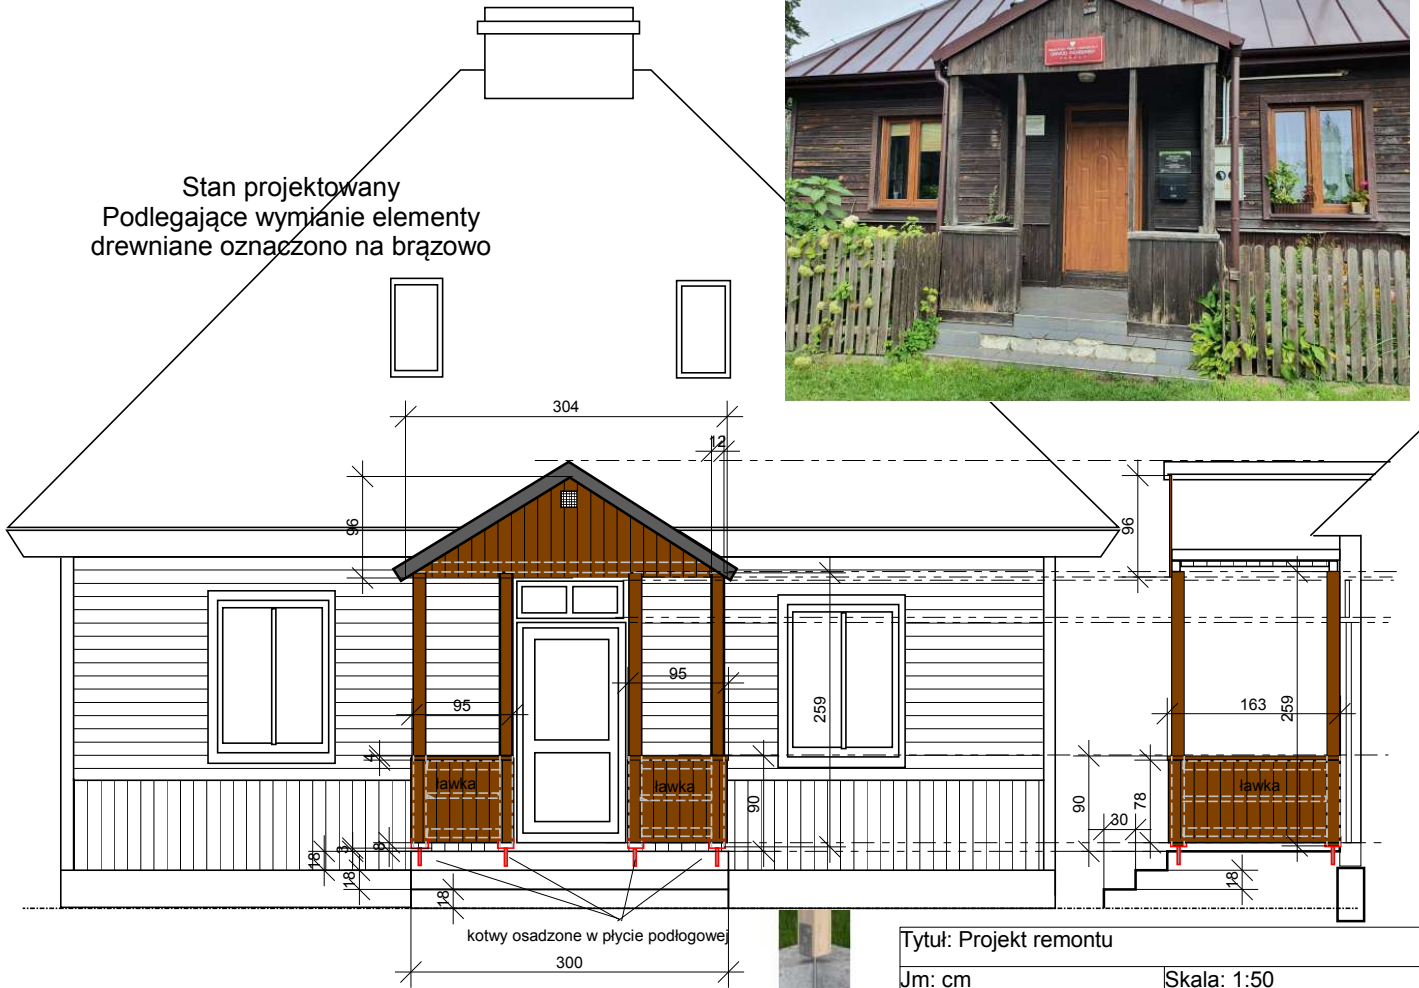

Rozebranie istniejących stopni betonowych
Wykonanie nowych stopni o wys. 18 cm wraz z wylaniem płyty podłogowej ganku
Obłożenie stopni, podstopni i płyty podłogowej płytami z granitu płomieniowanego
Rozbiórka desek szalunkowych ganku od wewnątrz i na zewnątrz i wykonanie nowych
Wymiana poręczy balustrad ganku
Wymiana 6 słupów ganku. Nowe słupy ustawić na ocynkowanych kotwach stalowych
Wymiana obicia szczytu ganku
Oczyszczenie i impregnacja pozostałych elementów konstrukcji ganku

Tytuł: Projekt remontu

Jm: cm

Skala: 1:50

Wykonał: MAREK WRONA

Sprawdził:

Data wykonania:
2021-08-20

Opis:
Remont ganku przy
budynku leśniczówki w m.
Bryzgiel