


# Krzywe Przebudowa ganku- toaleta dla niepełnosprawnych

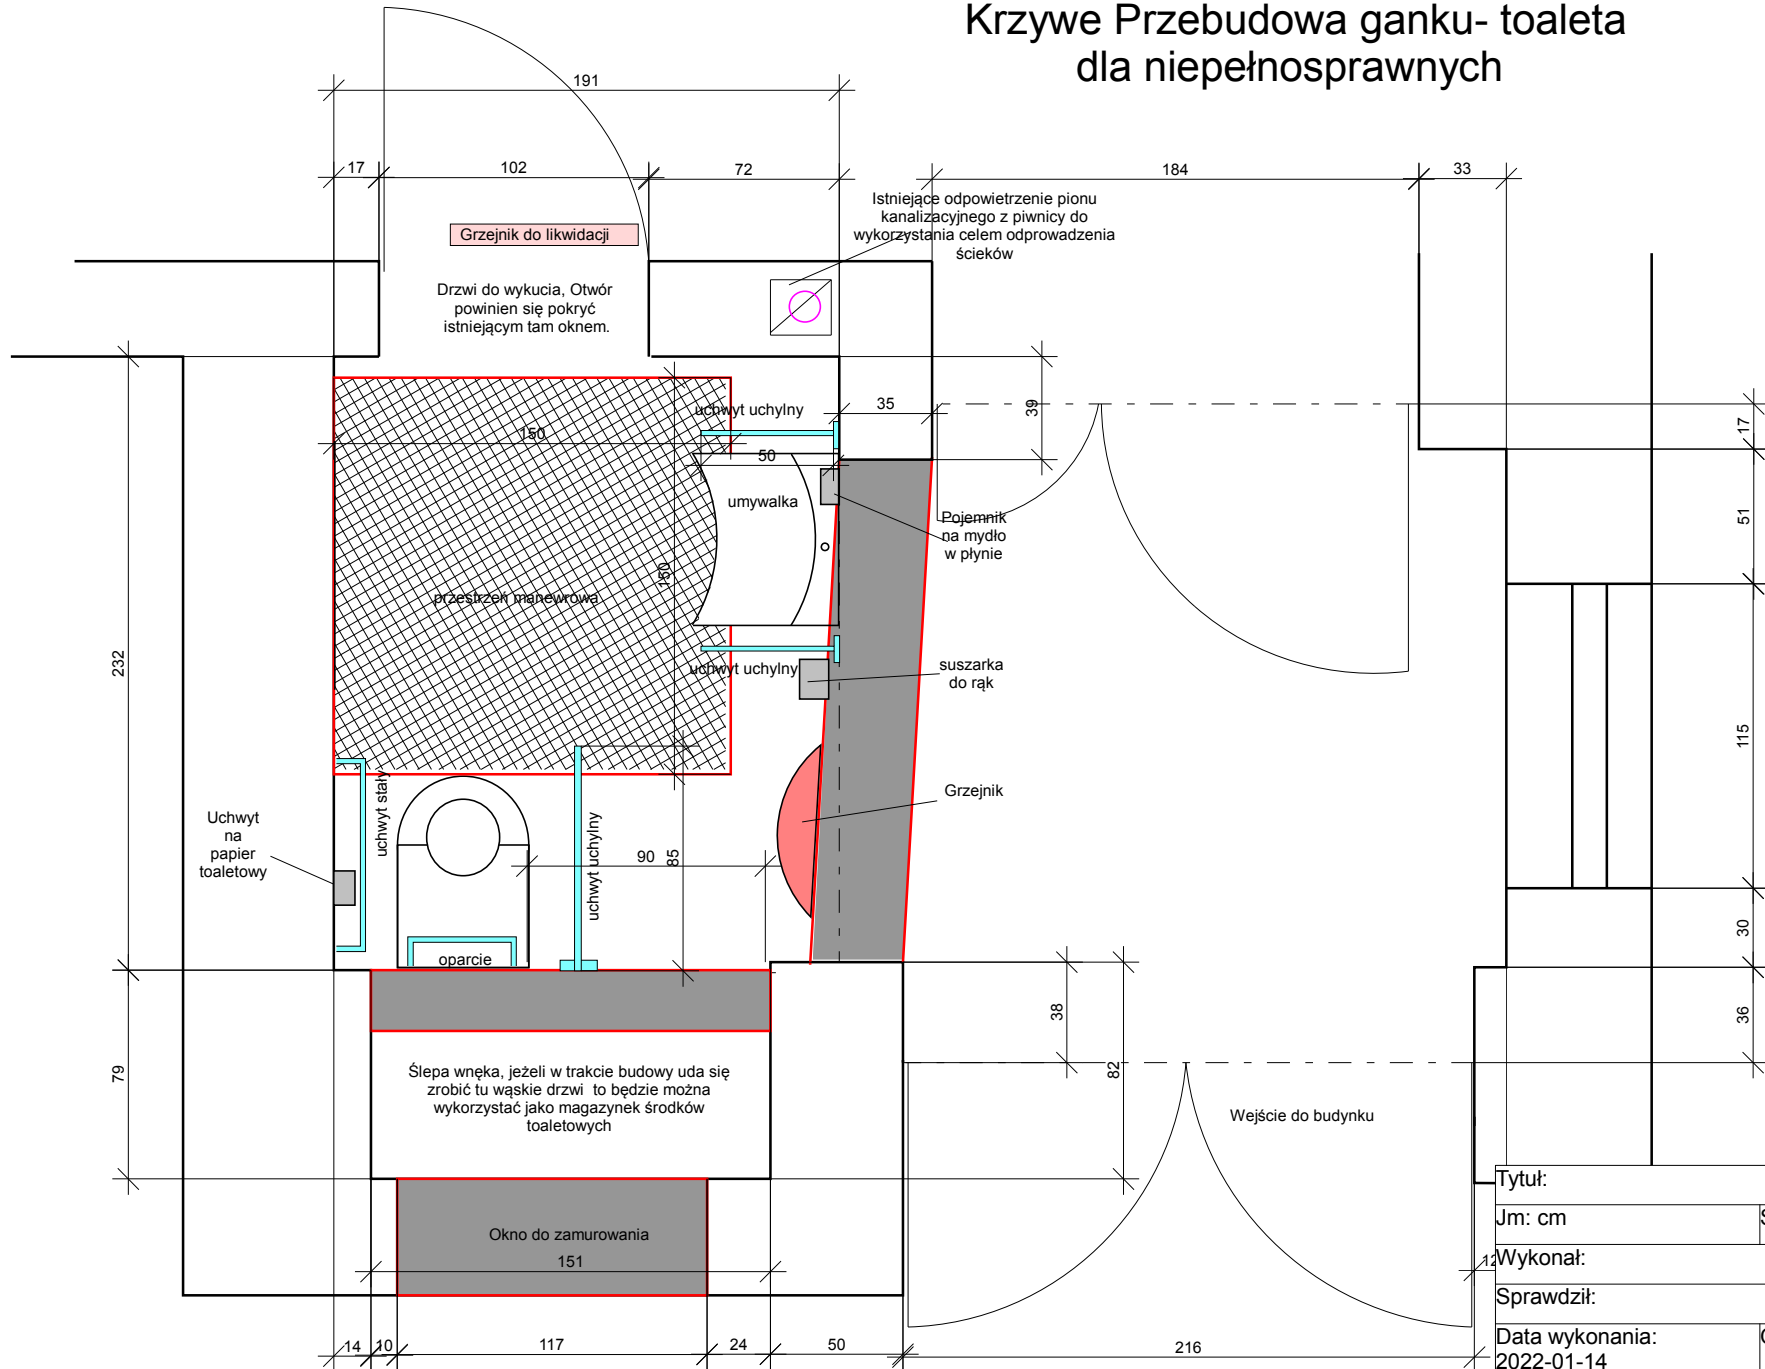

|                               |             |
|-------------------------------|-------------|
| Tytuł:                        |             |
| Jm: cm                        | Skala: 1:20 |
| Wykonał:                      |             |
| Sprawdził:                    |             |
| Data wykonania:<br>2022-01-14 | Opis:       |