


KŁADKA NA ŚCIEŻCE EDUKACYJNEJ "LAS" PRZY SIEDZIBIE DYREKCJI PARKU w m. KRZYWE SKALA 1:750

W ramach działania planuje się:

1. likwidację 2 szt. kołowrotów na wejściach oznaczonych na planie jako 1 i 2 ,
2. montaż na zewnętrznych krawędziach pokładu progów zabezpieczających z tworzywa sztucznego profil 7 x 7 cm kolor brązowy z oklejeniem taśmą drogową w kolorze żółtym
3. wyrównanie nawierzchni odcinka gruntowego łączącego poszczególne elementy kładki
4. oznakowanie stopni schodów przy wejściu od budynku dyrekcji WPN farbą drogową w kolorze żółtym

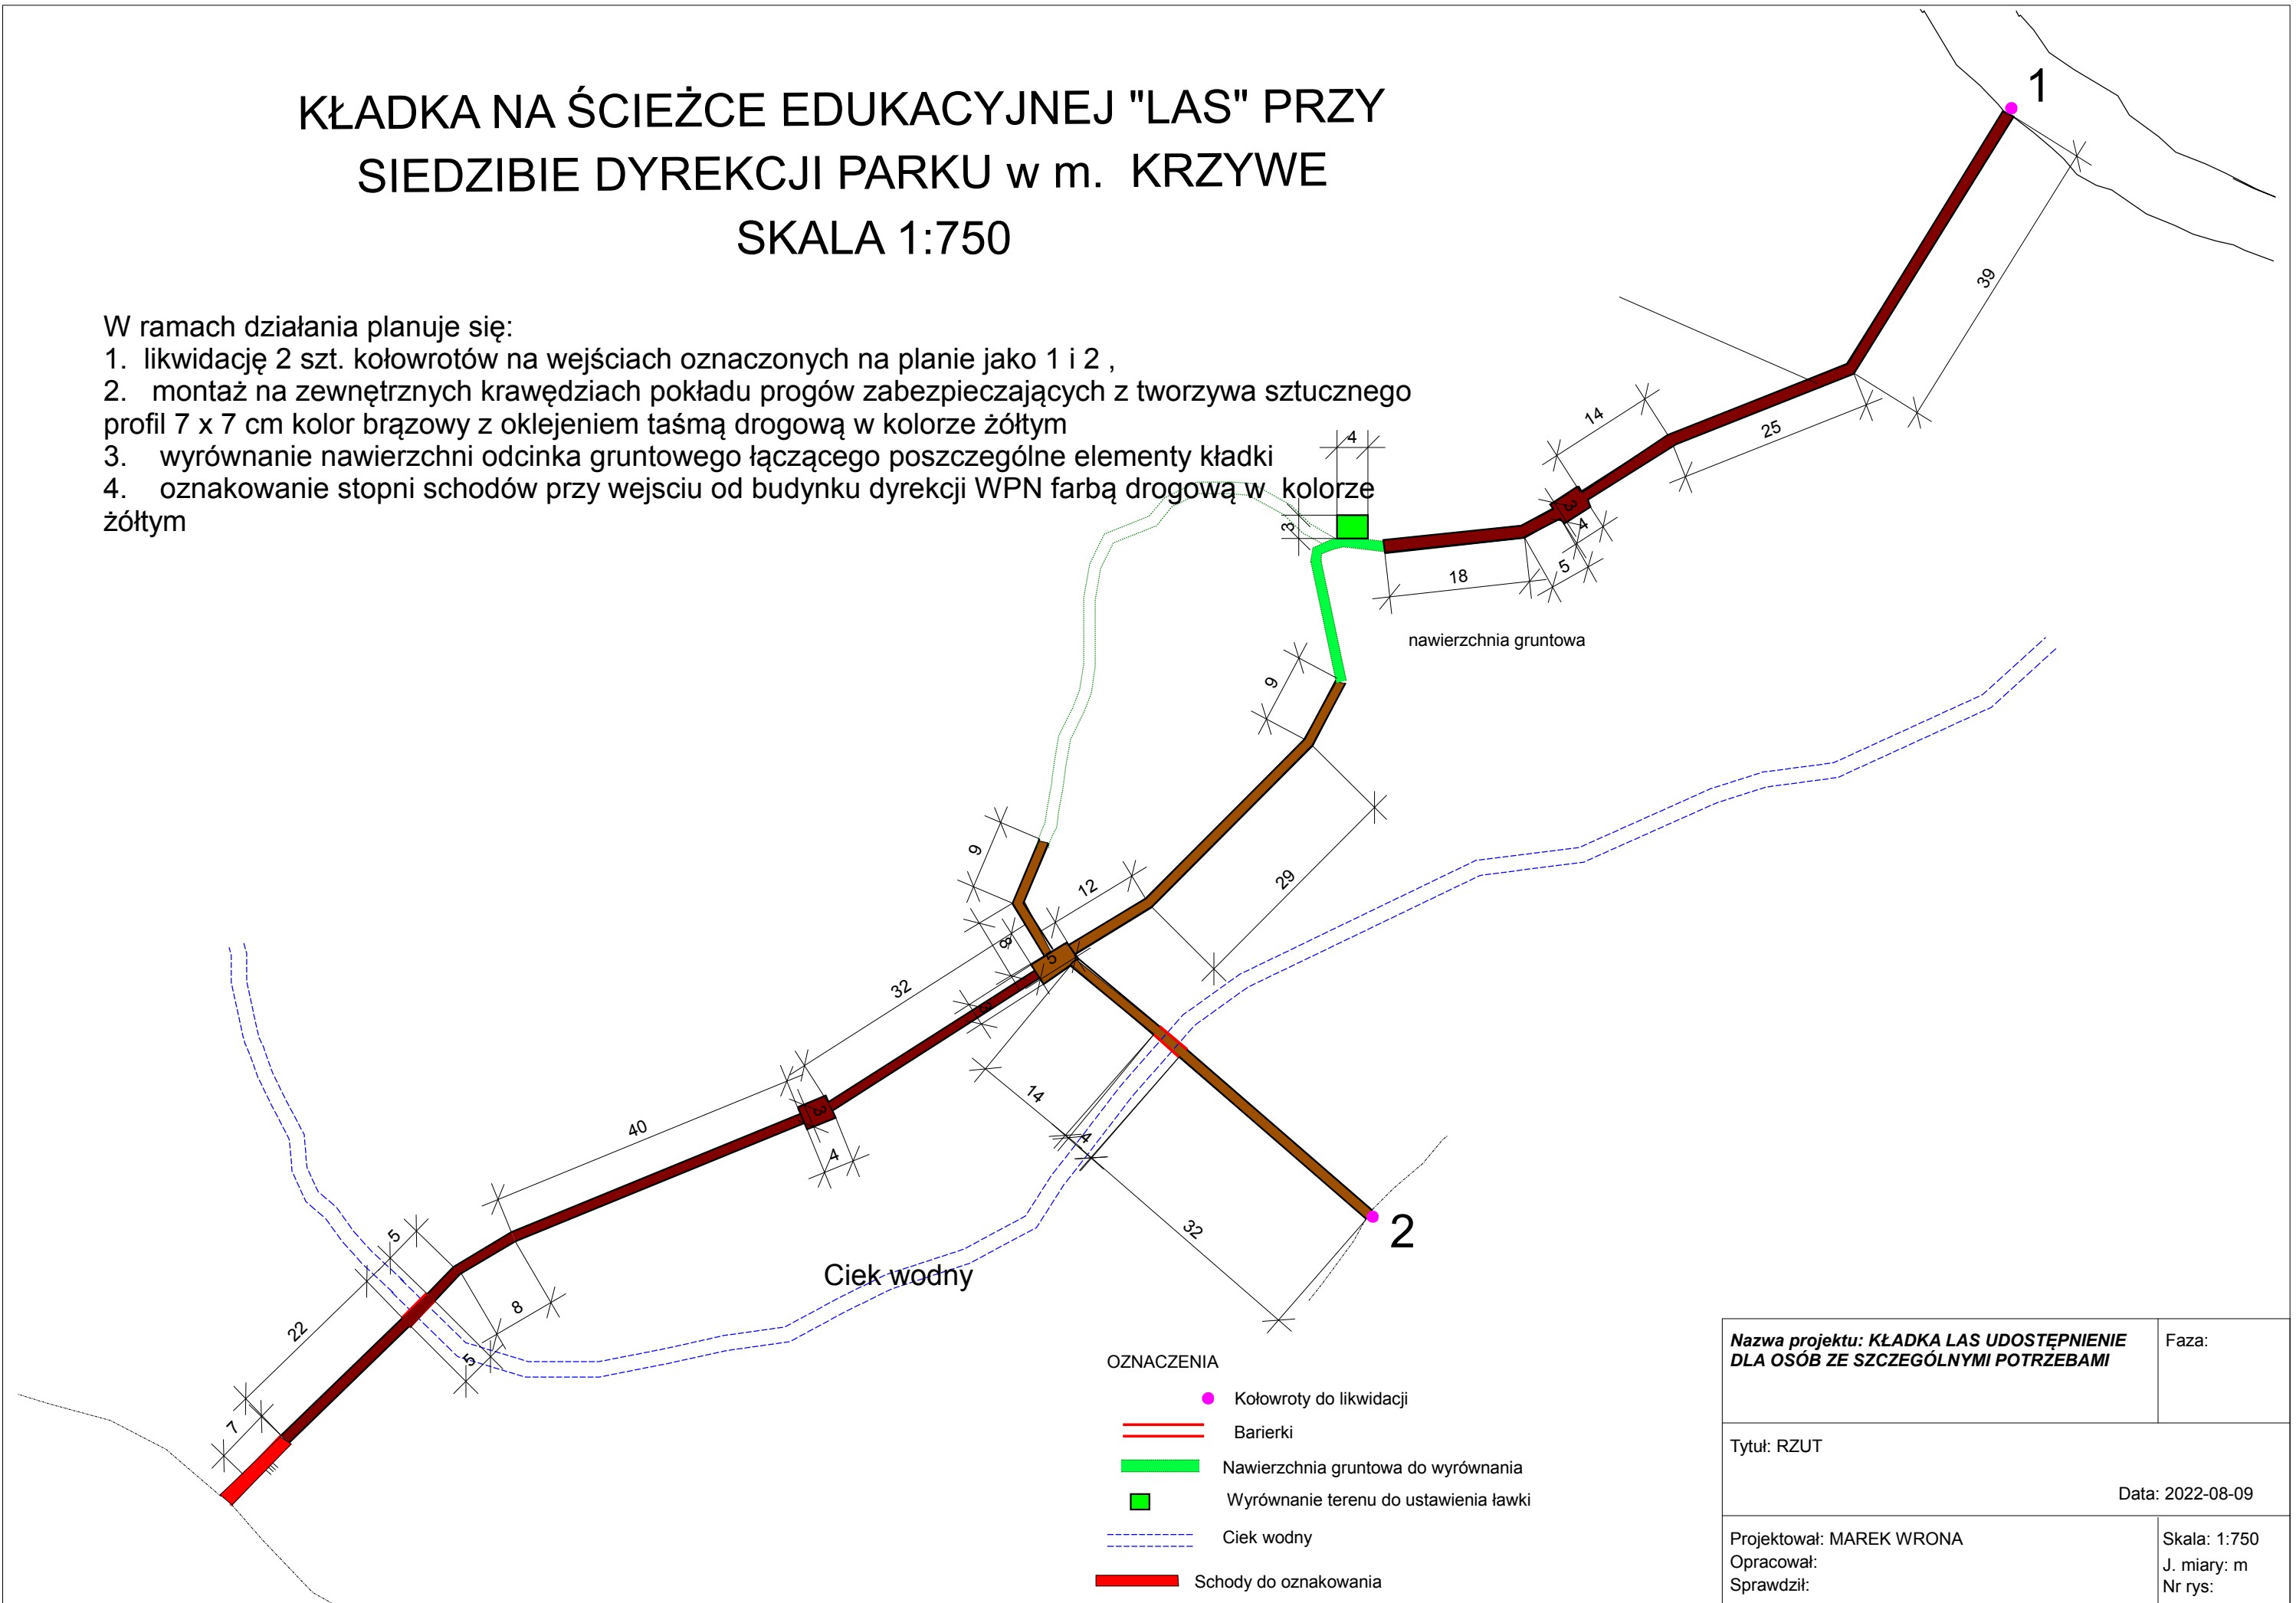

Nazwa projektu: KŁADKA LAS UDOSTĘPNIENIE DLA OSÓB ZE SZCZEGÓLNYMI POTRZEBAMI	Faza:
Tytuł: RZUT	
	Data: 2022-08-09
Projektował: MAREK WRONA Opracował: Sprawdził:	Skala: 1:750 J. miary: m Nr rys: